


Q 145 Edificio 4-5

Lab. Propr. Additive

Q 145


Manto erboso non carrabile

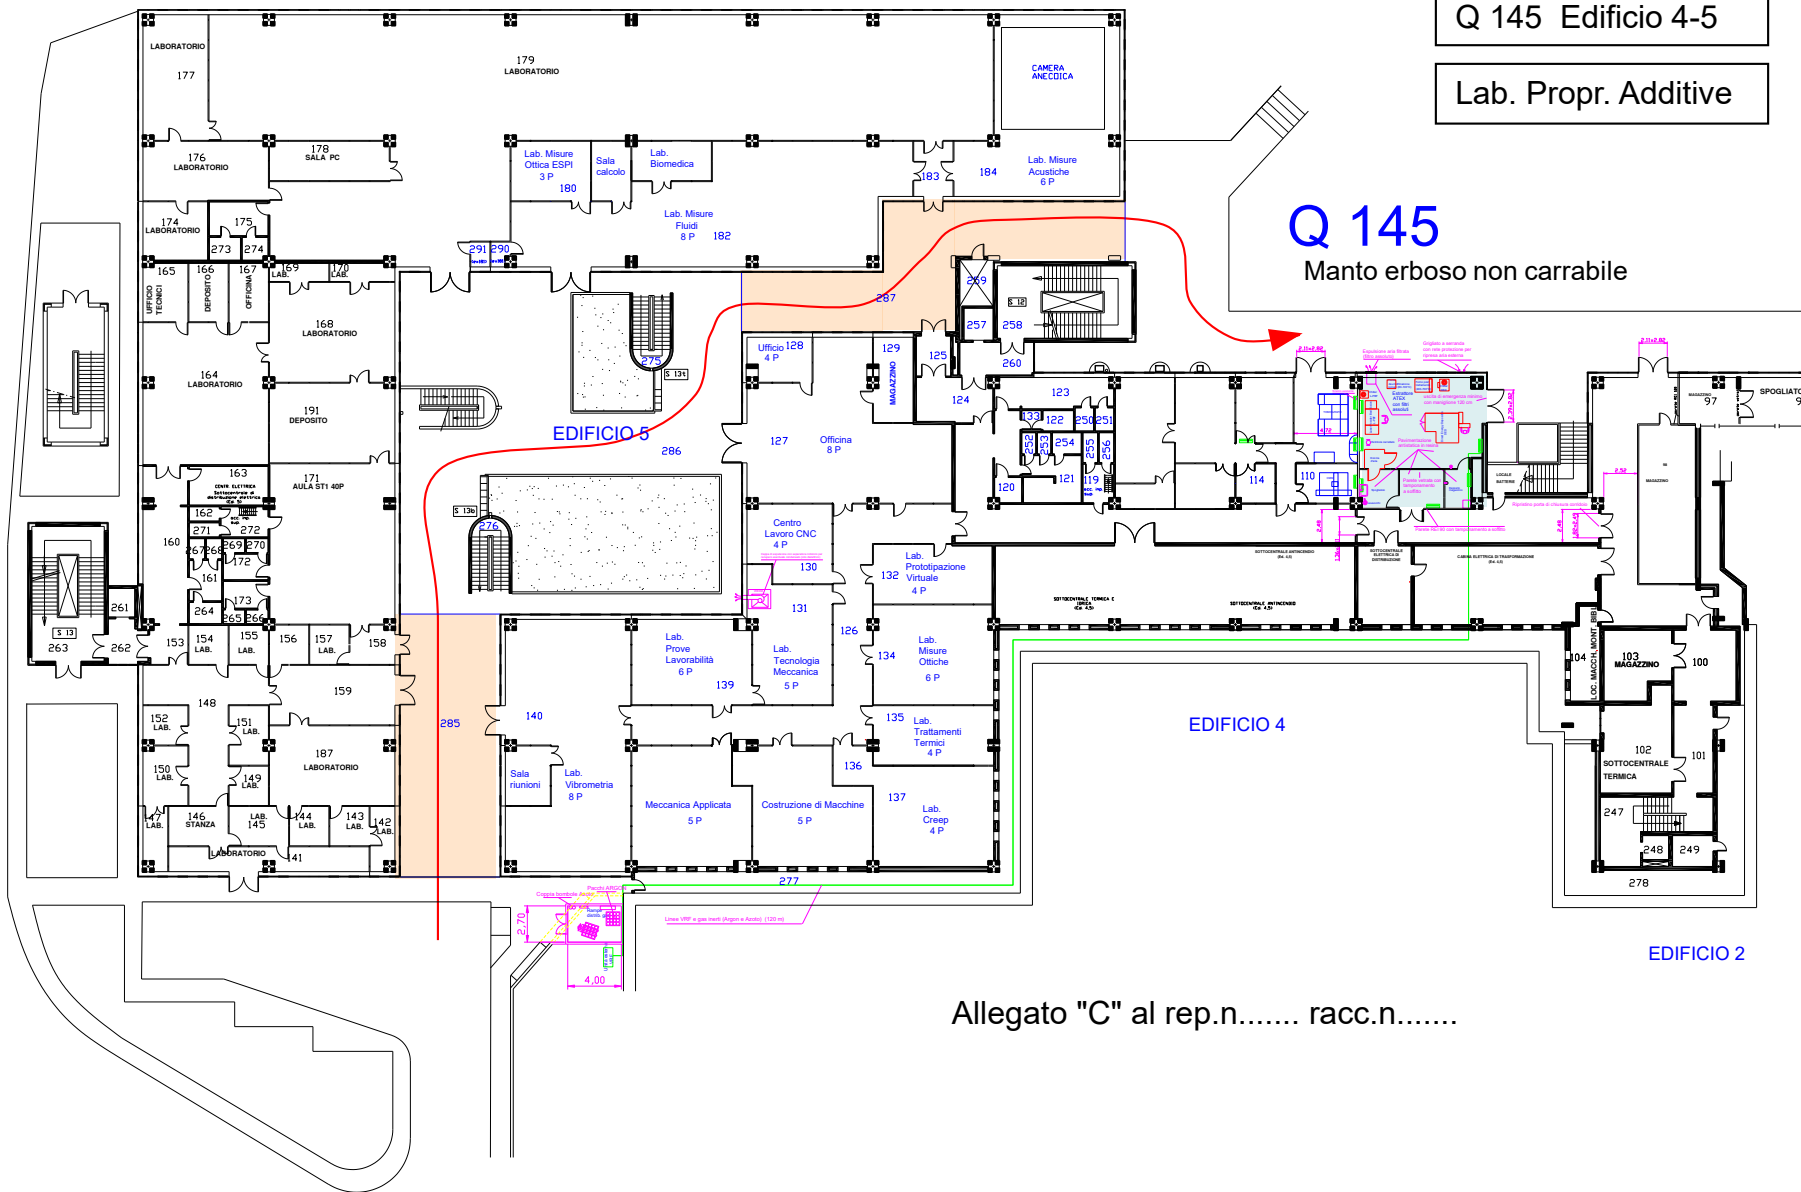

Allegato "C" al rep.n..... racc.n.....



Porticato carrabile(h_{max} 295 cm)

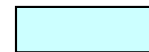

Area laboratorio