Q 145 Edificio 4-5
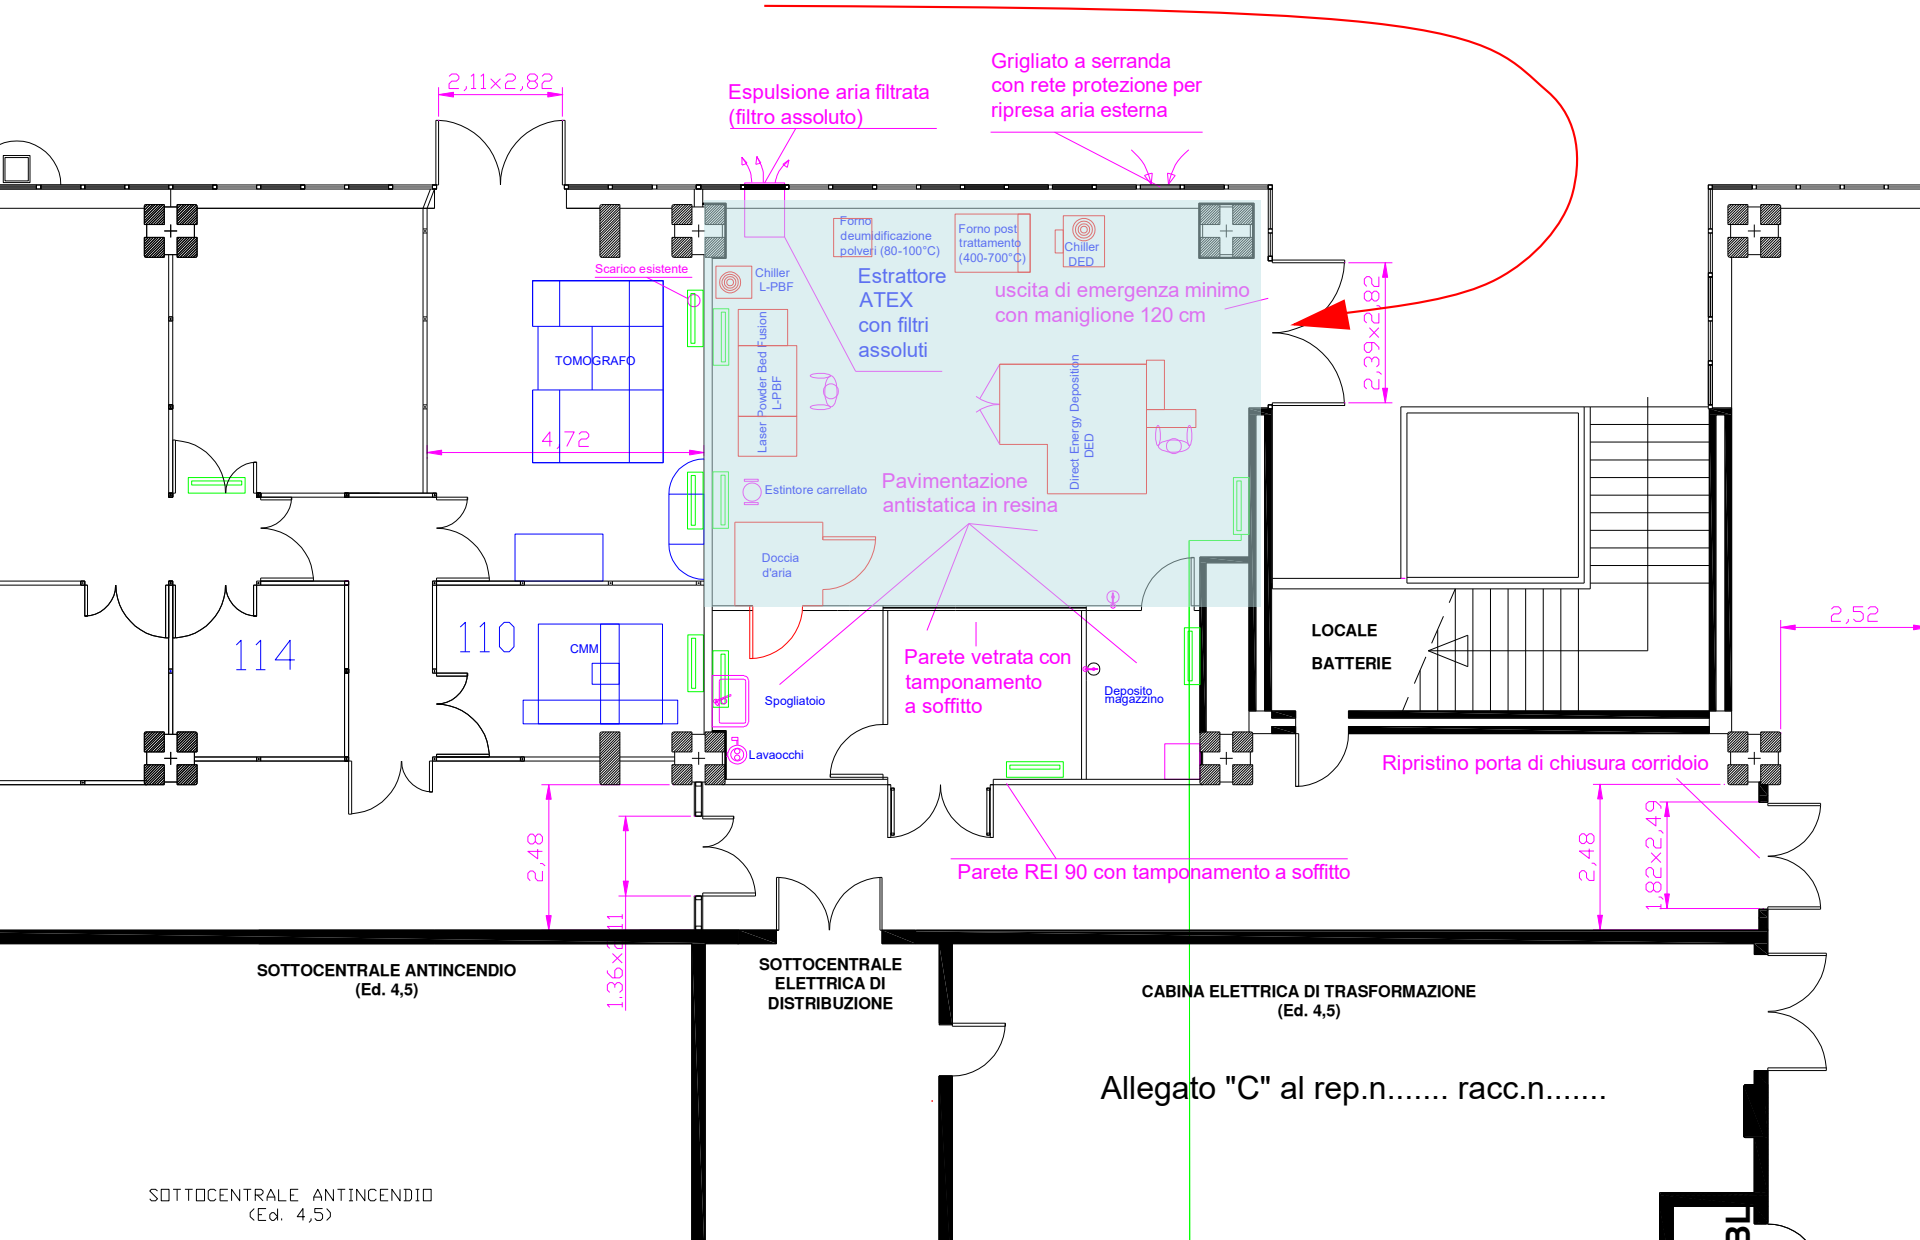
Lab. Prop. Additive